










Legende

-  Gemeindegebietsgrenze
-  markantes Baudenkmal (Alter Kanal)
-  linienförmige Beeinträchtigung
(Hochspannungsleitungen, A9, A6, Staats-
und teilweise Kreisstraße)
-  punktuelle Beeinträchtigung
(kleinere Gewerbegebiete, Umspannwerk)

Landschaftsbildqualität

-  sehr hoch
-  hoch
-  mittel
-  gering

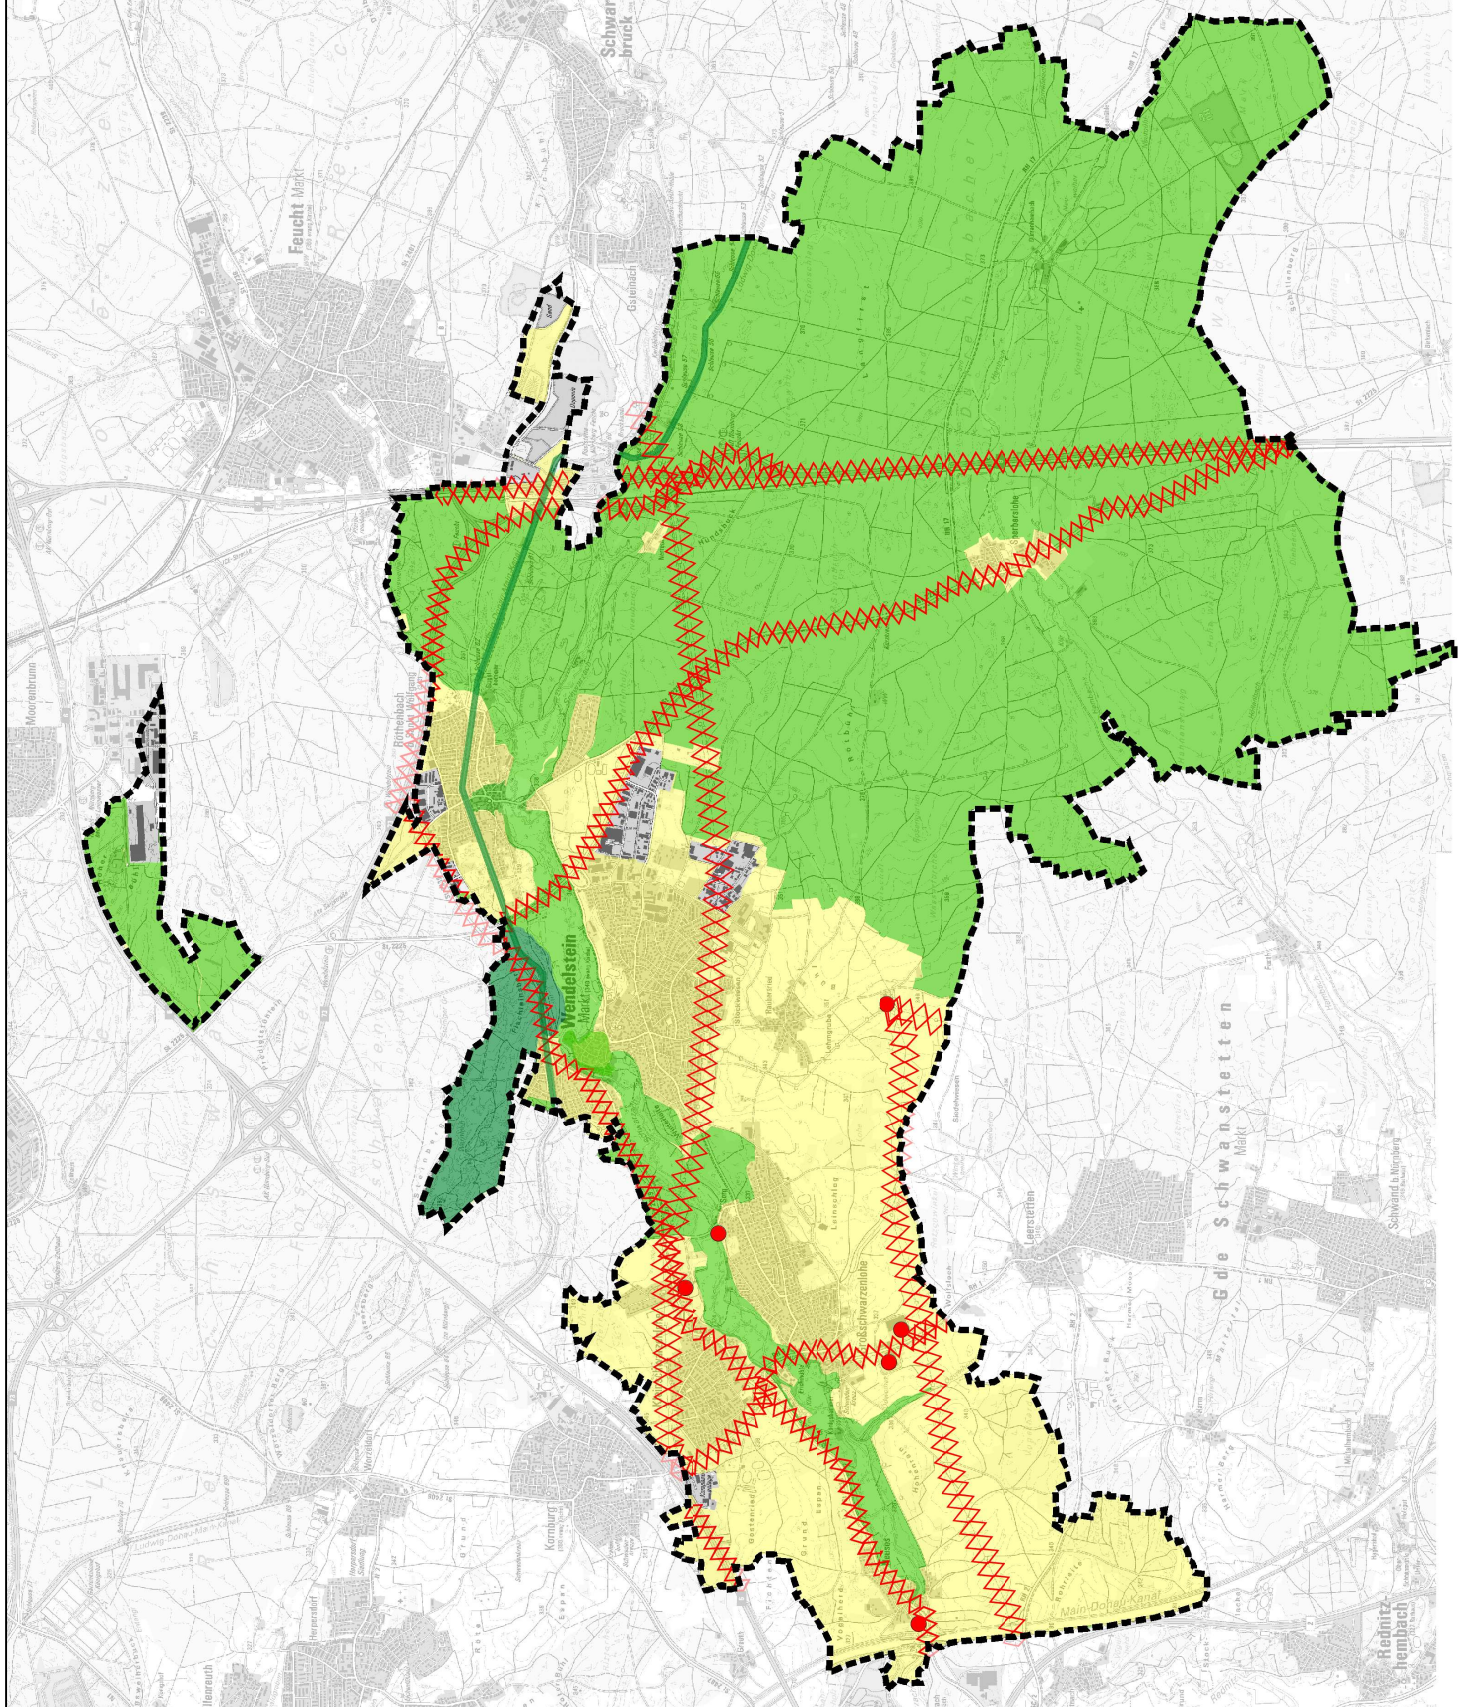

Kartengrundlage: DTK 1:25.000
Geobasisdaten © Bayerische Vermessungsverwaltung 2016

MARKT WENDELSTEIN FLÄCHENNUTZUNGS- UND LANDSCHAFTSPLAN

8

Landschaft

maßstab: 1:40.000 bearbeitet: gb/jk/ln
datum: Januar 2017 ergänzt:

TEAM 4 Bauernschart • Enders
Landschaftsarchitekten + Stadtplaner PartGmbH
90491 Nürnberg Gedenkgasse 65 tel 0911/33357-0 fax 33357-99
www.team4-planung.de info@team4-planung.de

Rednitz
herpach